LEGENDA DEI SIMBOLI UTILIZZATI e SUPERFICI DELLE DESTINAZIONI FUNZIONALI

ACCESSI

- ACCESSO PRNCIPALE al complesso ➡
- ACCESSO SECONDARIO al complesso →
- ACCESSO alle destinazioni funzionali ▸

CONNESSIONI

- VERTICALI 🟥
- ORIZZONTALI 🟨

DESTINAZIONI FUNZIONALI

		DESTINAZIONI FUNZIONALI PROPOSTE	*DESTINAZIONI FUNZIONALI AMMISSIBILI*
277,00 mq	01	UFFICI / SEDI ASSOCIAZIONI	COMMERCIALE / SPAZI PER CO-WORKING
403,00 mq	02	RESIDENZA	/
294,00 mq	03	RISTORAZIONE	UFFICI / SEDI ASSOCIAZIONI
896,00 mq	04	SPAZI DI RAPPRESENTANZA DELL'AMMINISTRAZIONE COMUNALE / SPAZI ESPOSITIVI APERTI AL PUBBLICO / SPAZI PER EVENTI	/
92,00 mq	05	AMBIENTI DI SERVIZIO PER CINEMA ALL'APERTO	SPAZI PER CO-WORKING / UFFICI / BIBLIOTECA DI QUARTIERE
266,00 mq	06	UFFICI DI RAPPRESENTANZA / ISTITUZIONI CULTURALI	EVENTUALE AMPLIAMENTO RISTORAZIONE / B&B COLLEGATI ALLA RISTORAZIONE / OSTELLO DELLA GIOVENTU'
63,00 mq	07	UFFICI	SPAZI PER CO-WORKING / BIBLIOTECA DI QUARTIERE / SEDI ASSOCIAZIONI
82,00 mq	08	UFFICI	SPAZI PER CO-WORKING / BIBLIOTECA DI QUARTIERE / SEDI ASSOCIAZIONI
57,00 mq	09	UFFICI	SPAZI PER CO-WORKING / BIBLIOTECA DI QUARTIERE / SEDI ASSOCIAZIONI
113,00 mq	10	SPAZI DI SERVIZIO CONNESSI ALLE DESTINAZIONI FUNZIONALI	
	11	VANI TECNICI E IMPIANTISTICI	
640,00 mq *dato stimato*	12	AMBIENTI DI CUI SI AUSPICA L'ACQUISIZIONE	

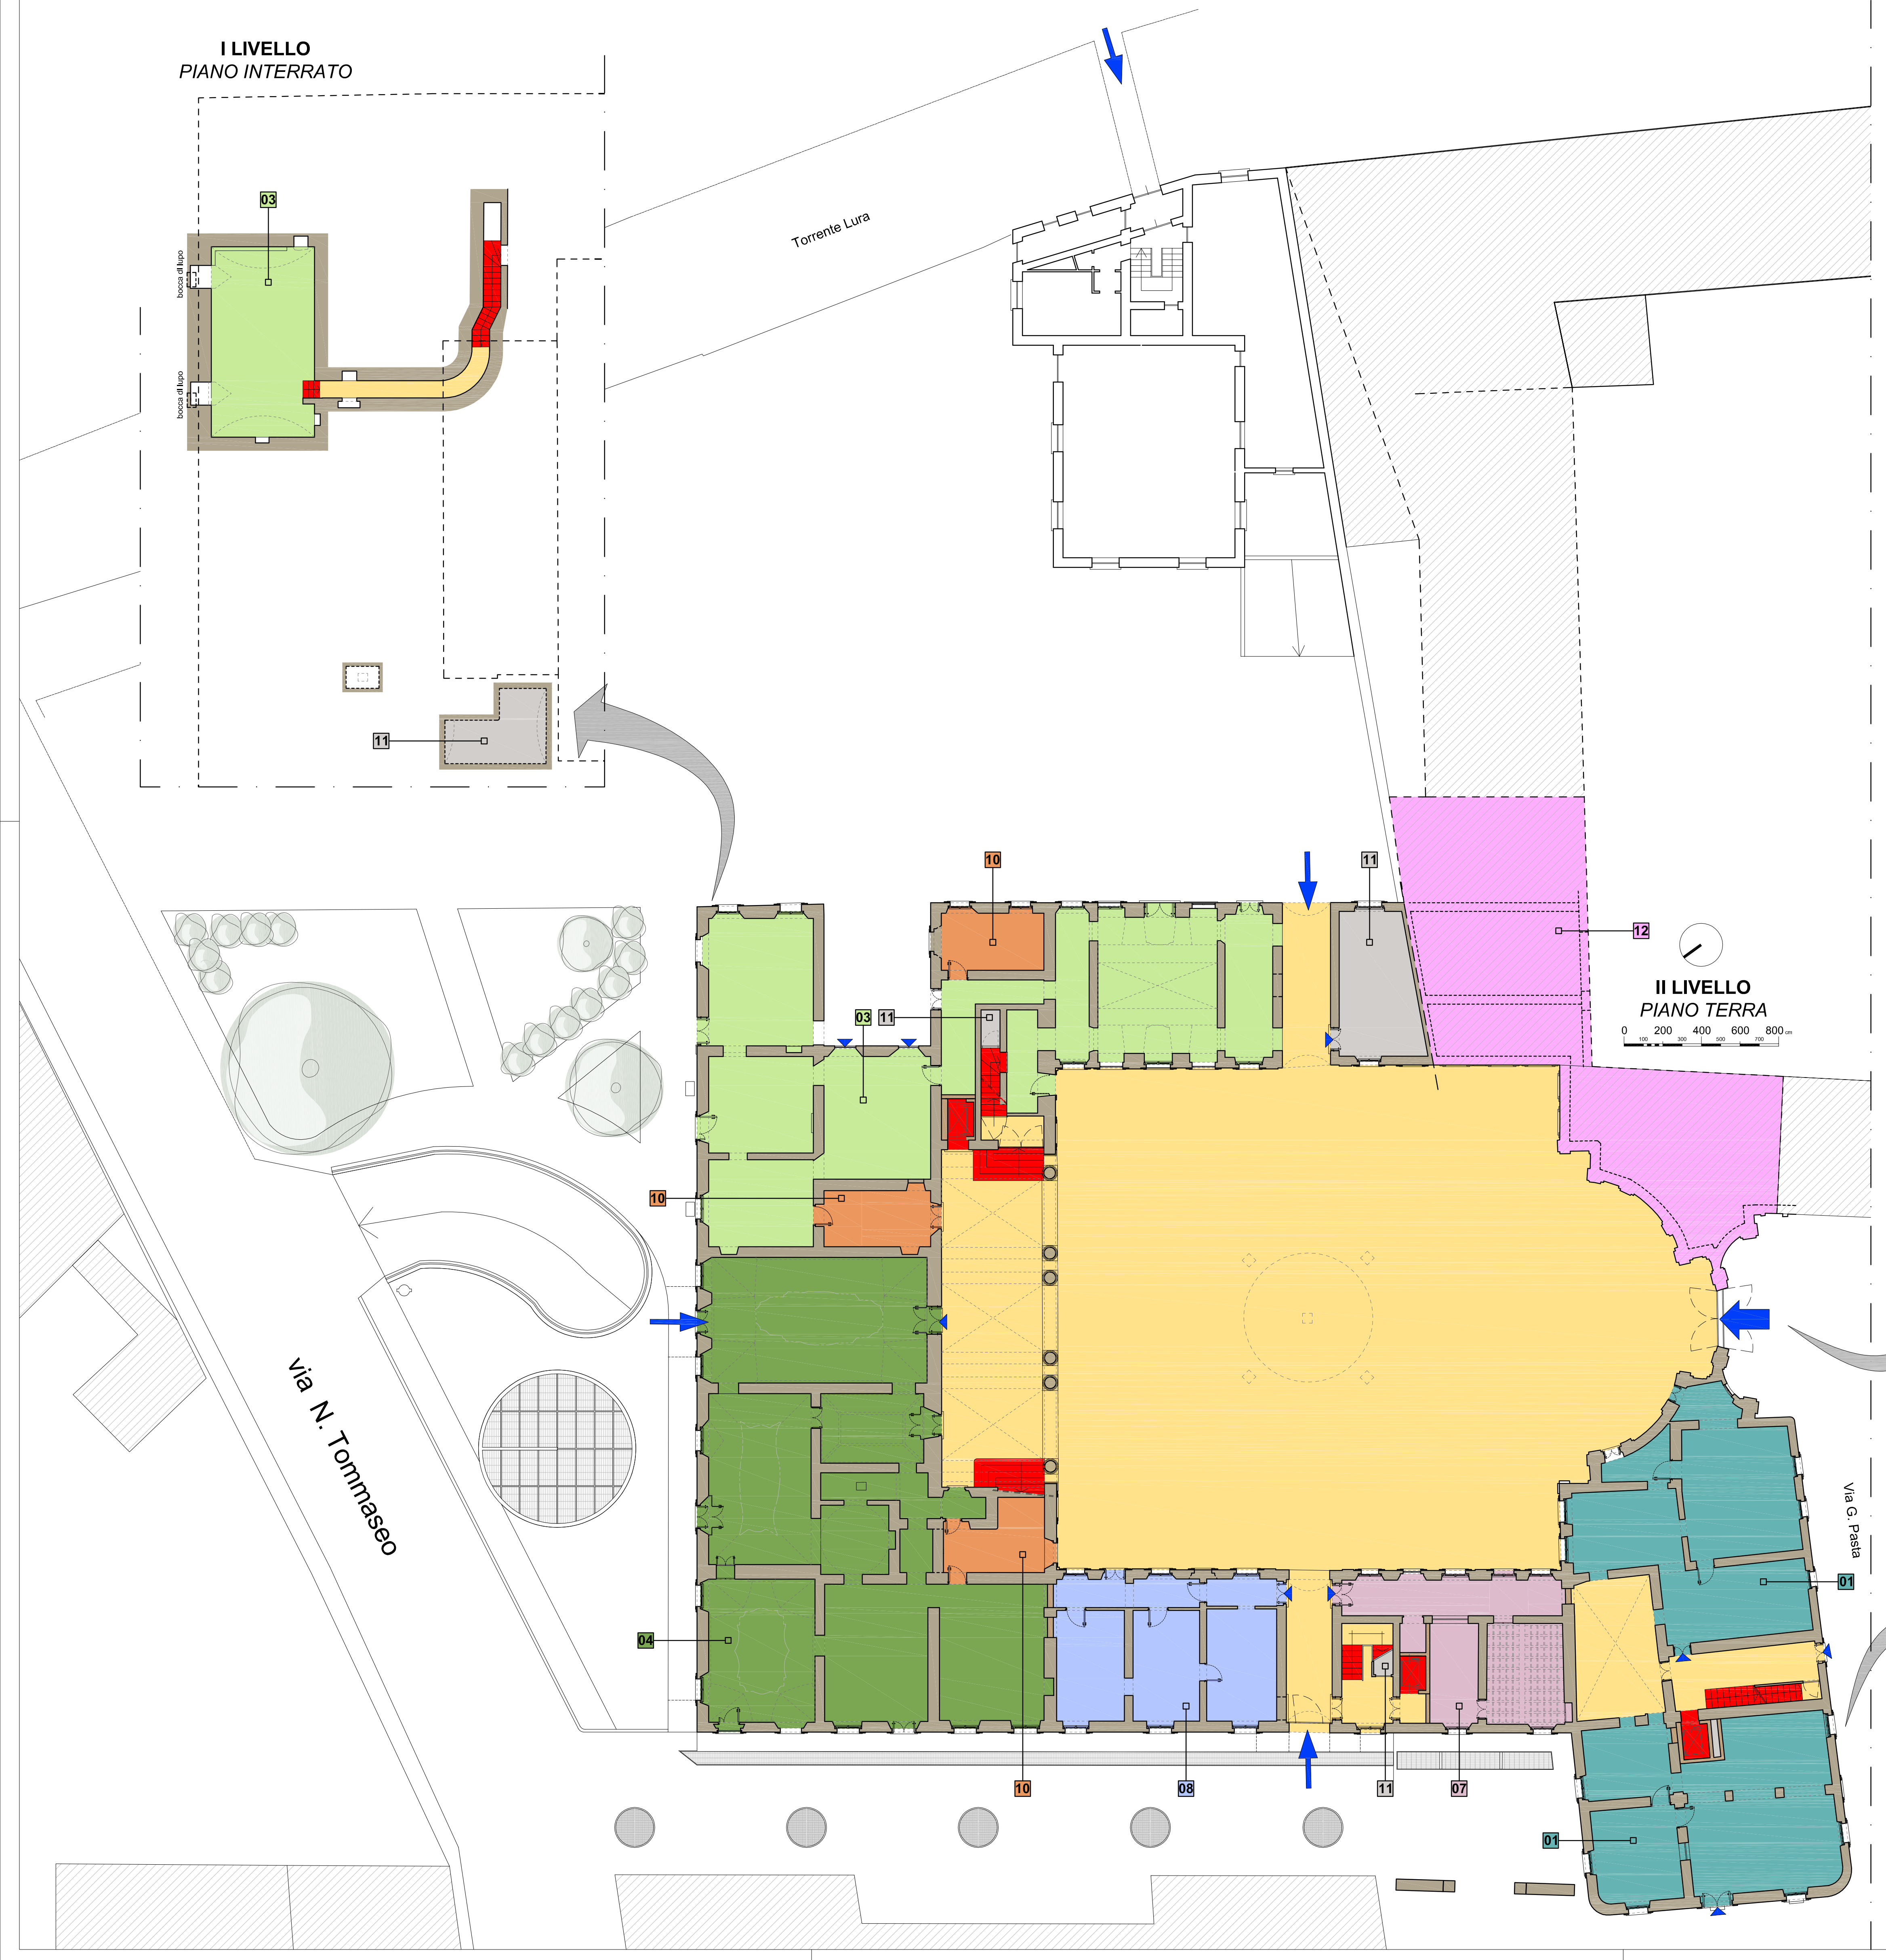

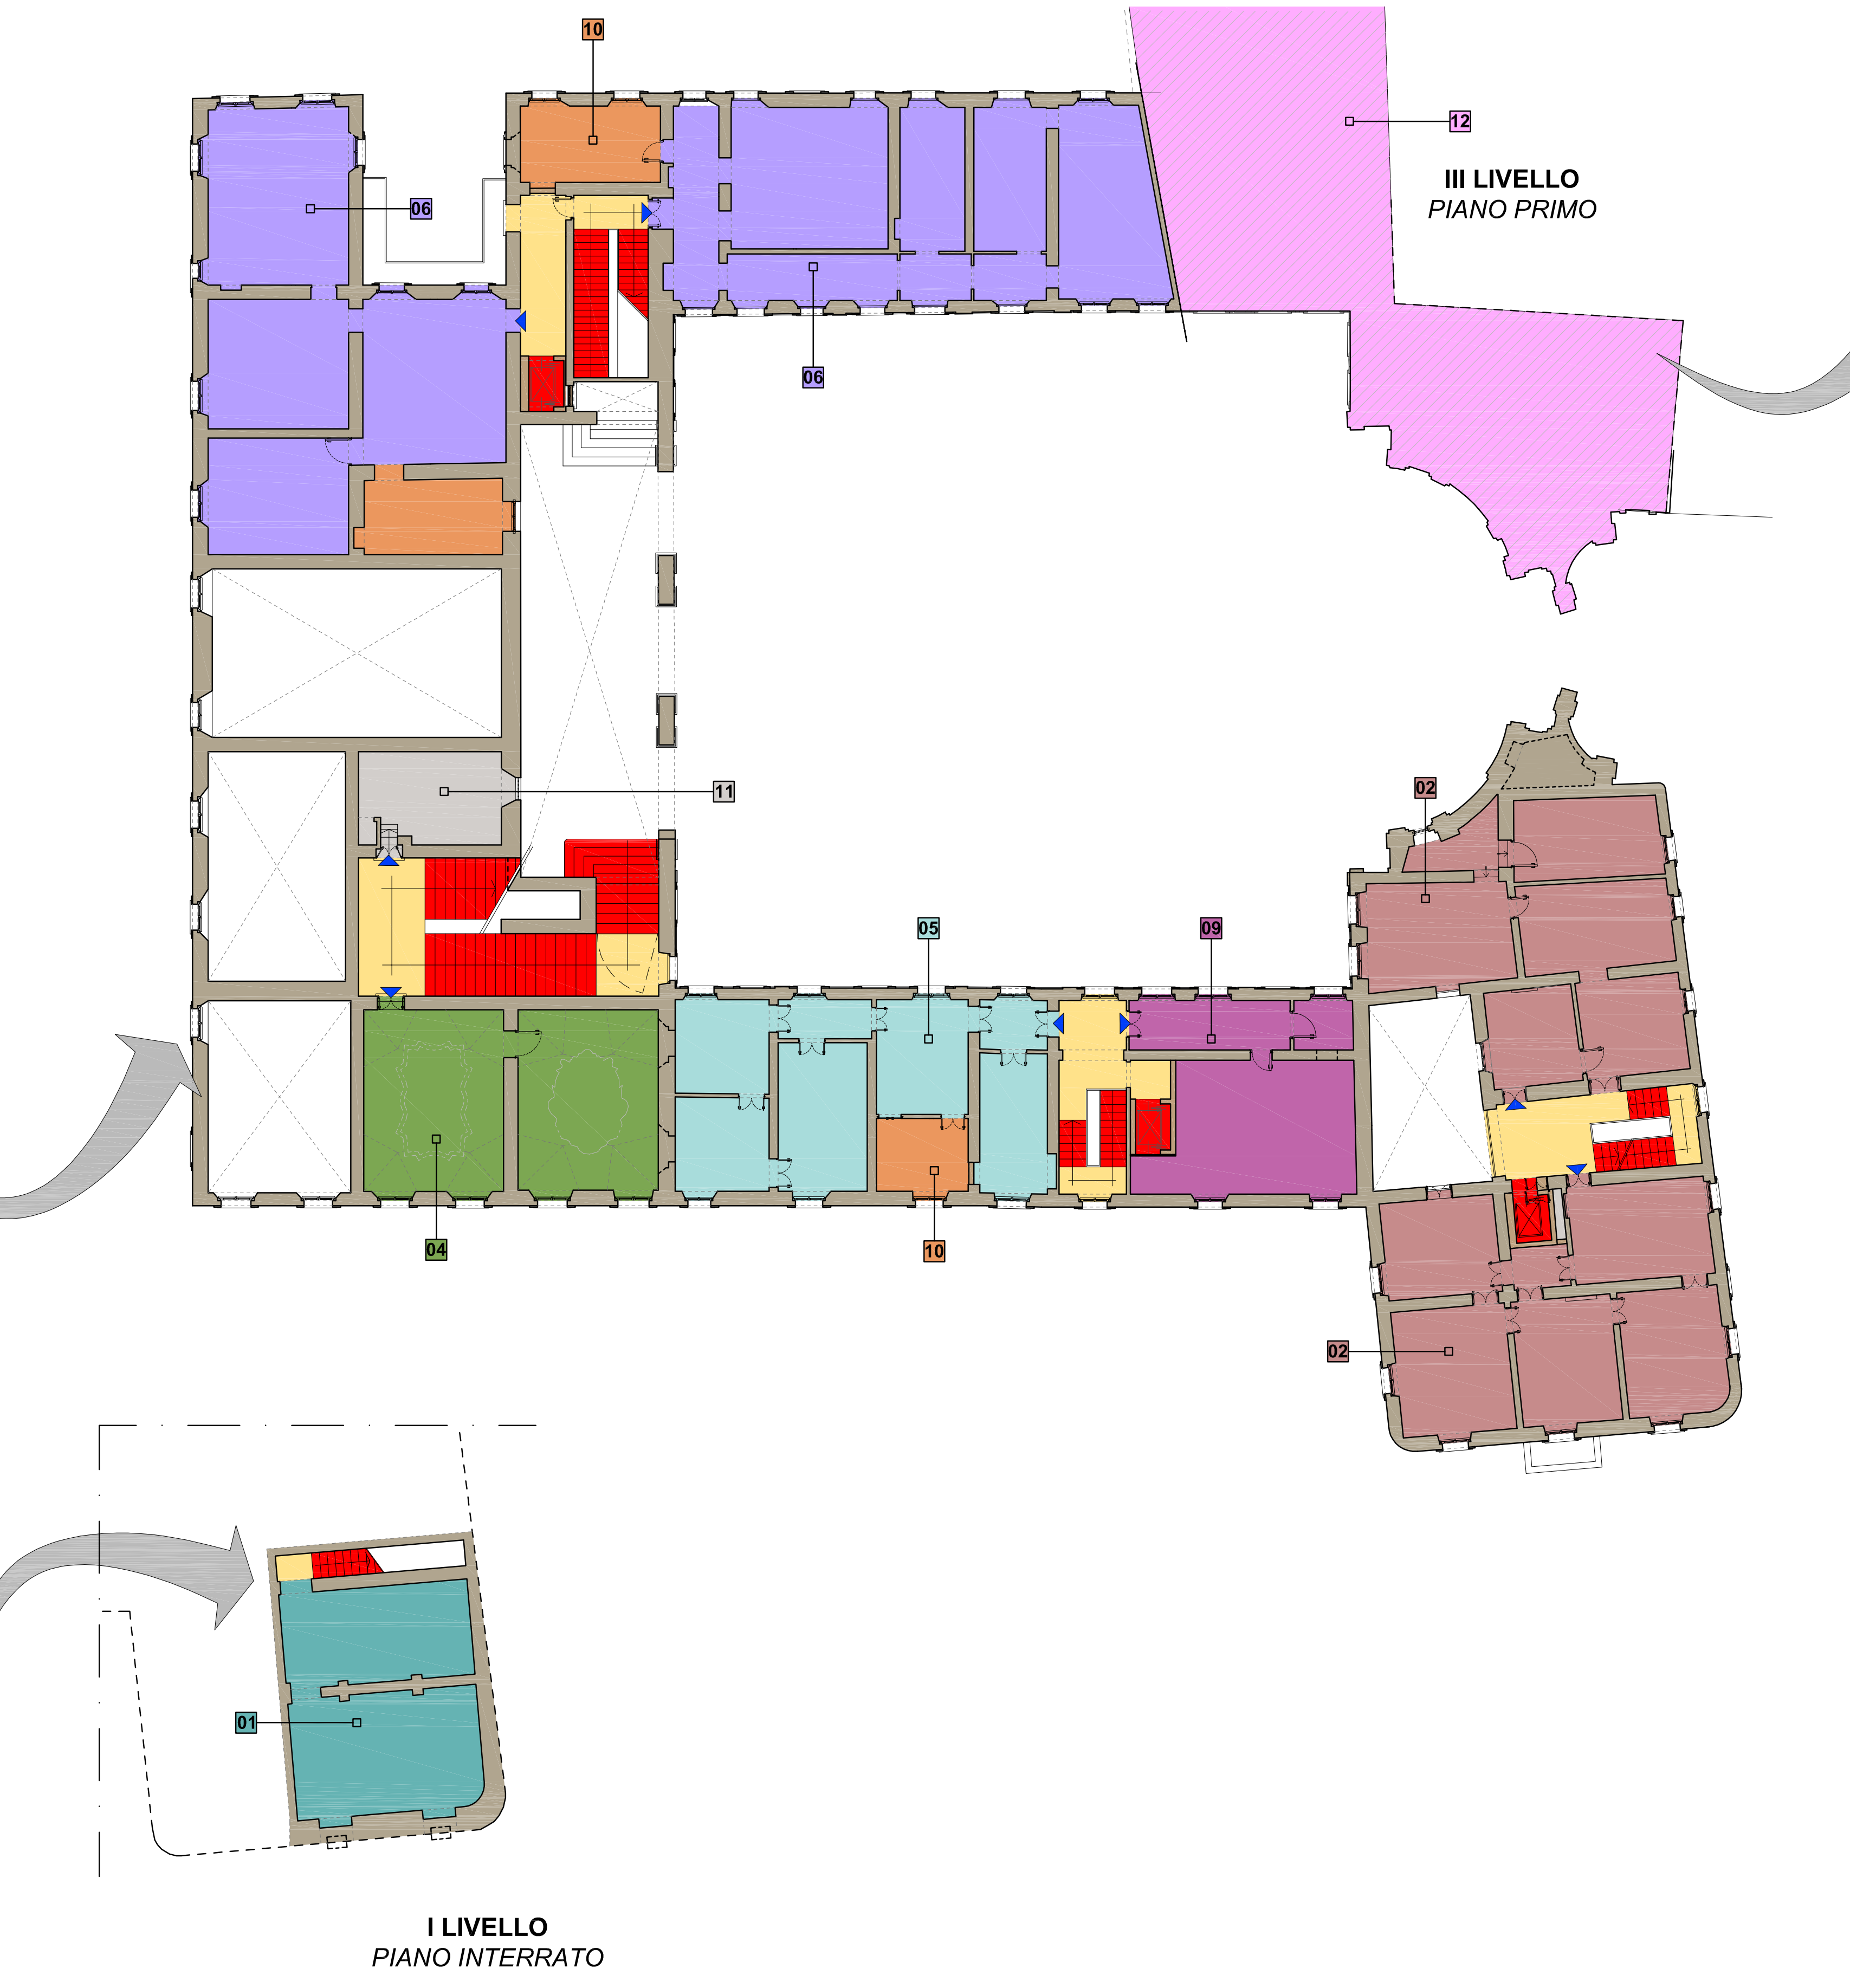

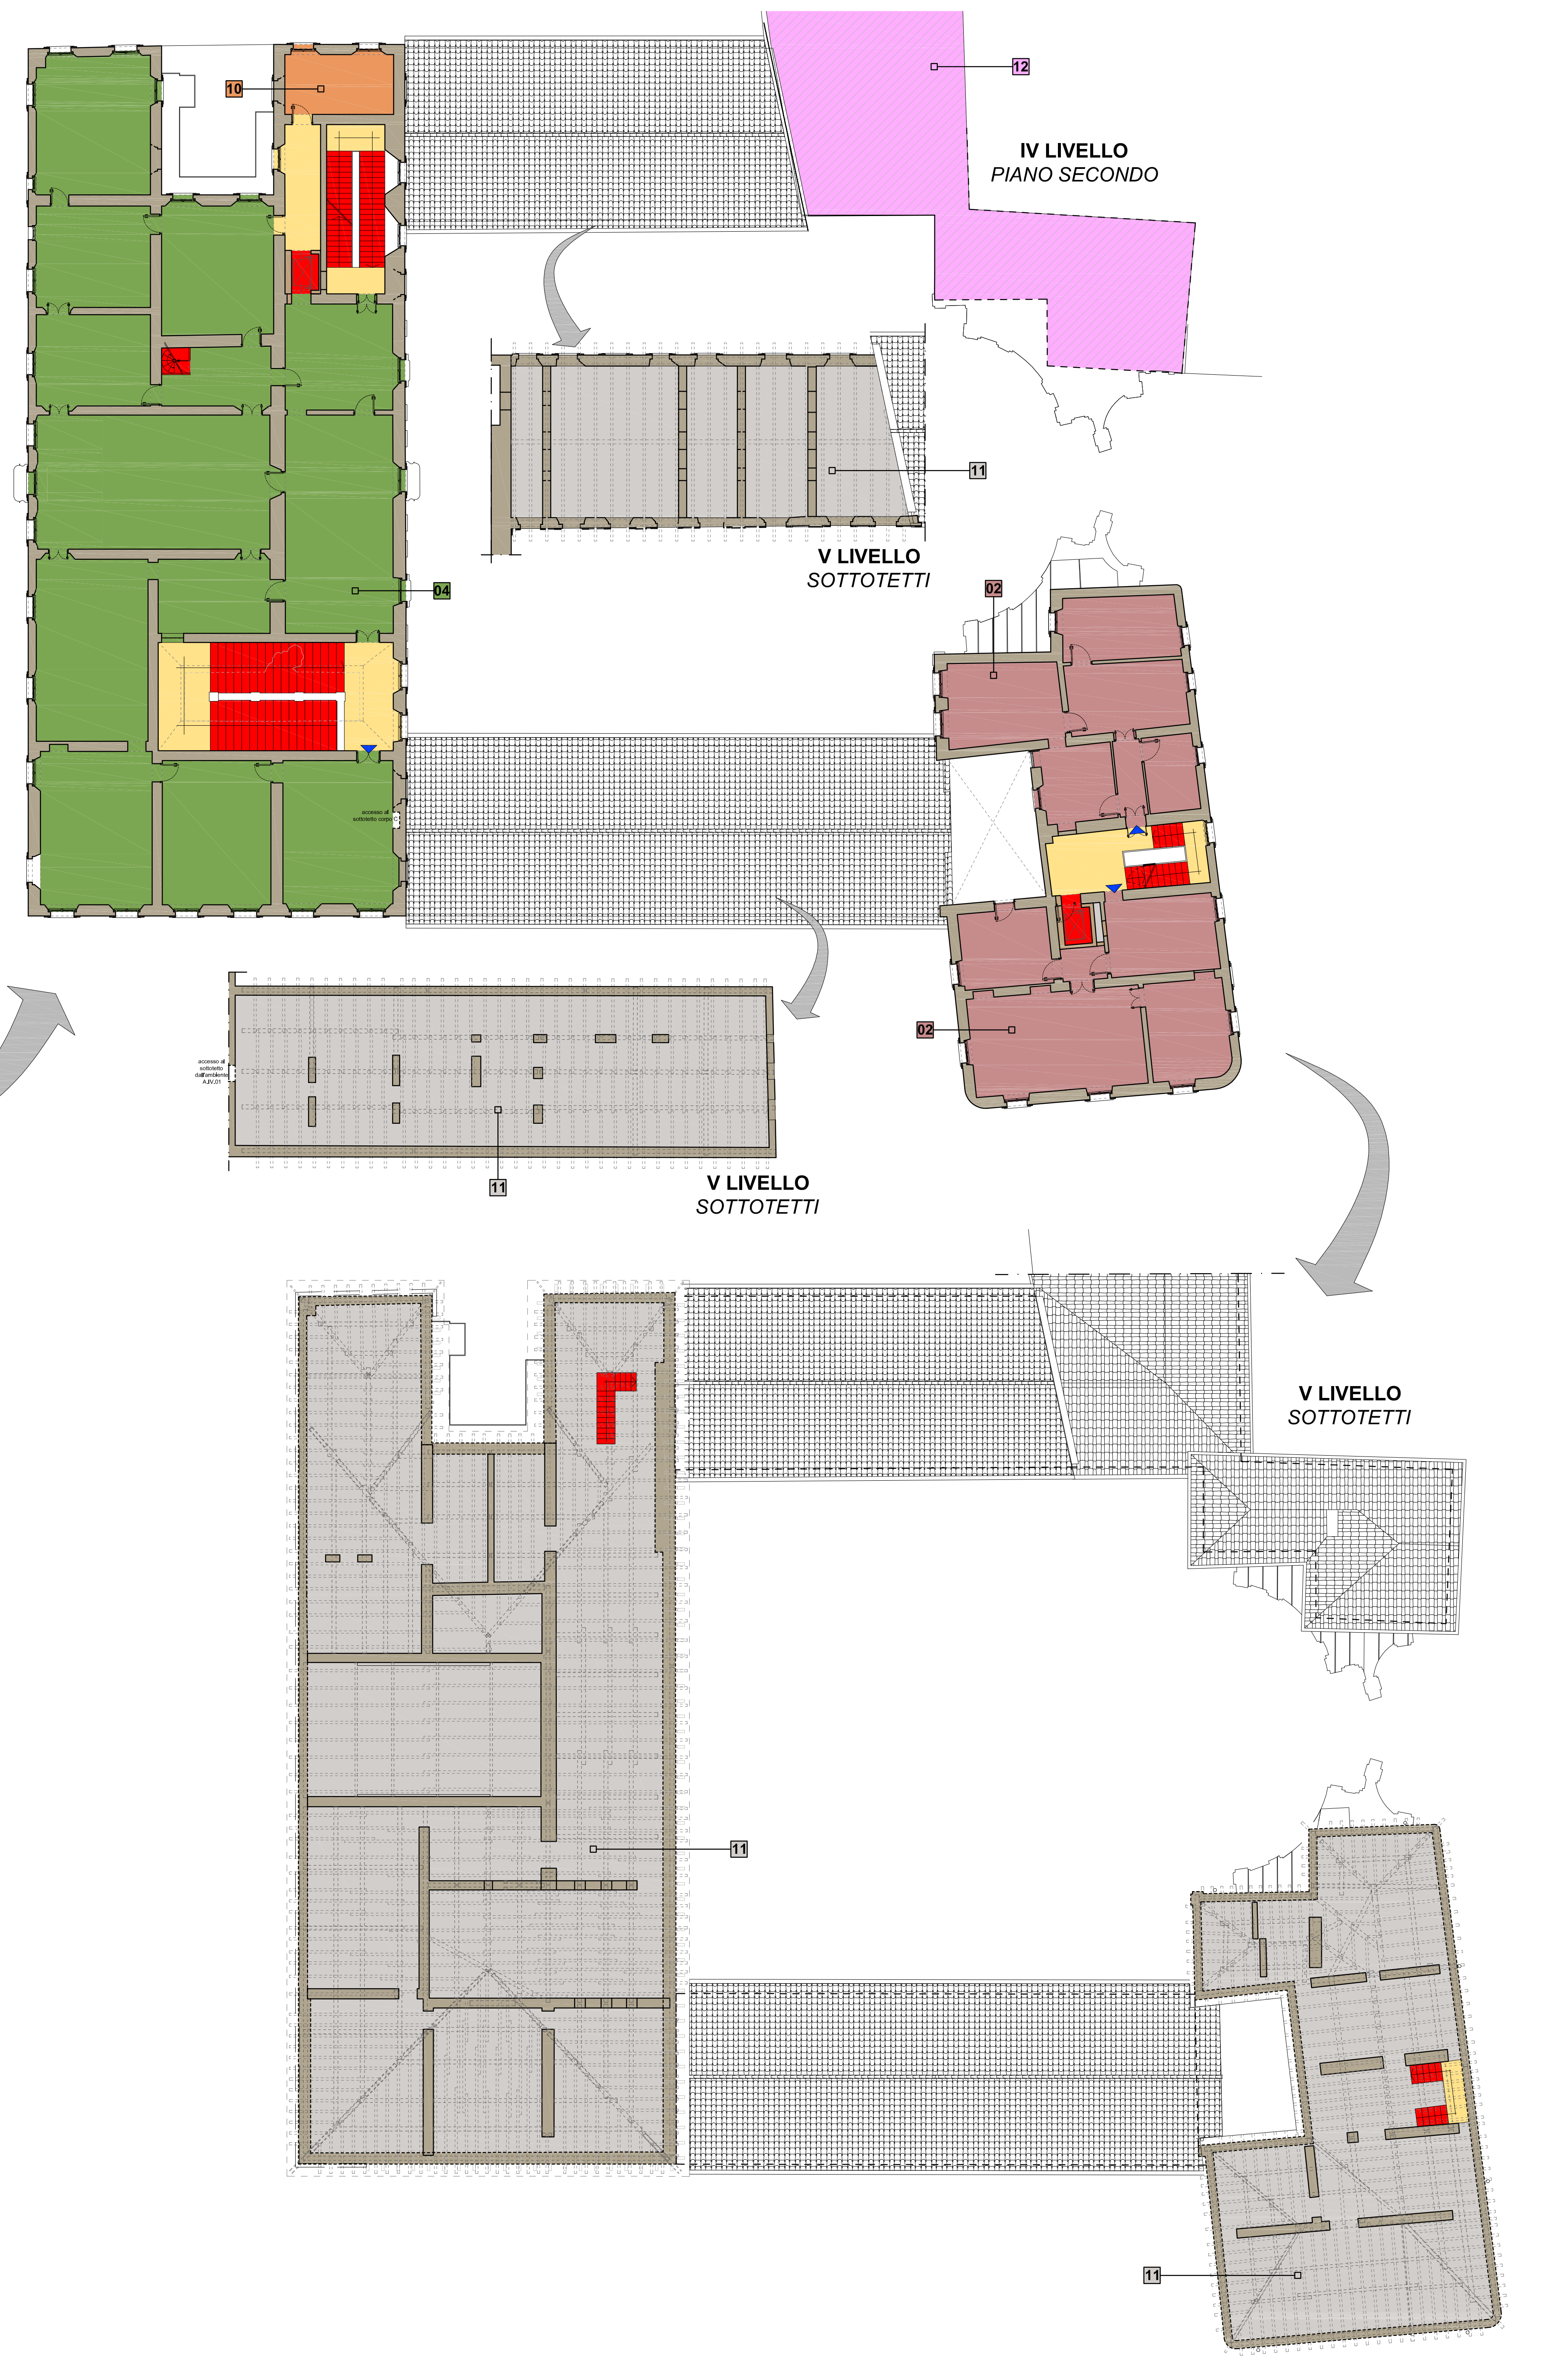

VALUTAZIONI PREVENTIVE SUL
RESTAURO DI PALAZZO VISCONTI RUBINO IN SARONNO (VA)

C.02 *PROGETTO*

Ipotesi distributive e destinazioni d'uso previste - piante

Committente: Società Storica Saronnese, via Garibaldi 4 - 21047 Saronno (VA)

Scala:
1:200

Data:
aprile 2021

Codice:
SaPVR

Amedeo Bellini • Marcello Sita e Associati
studio di architettura
BS|A
Bergamo, via Teodoro Frizzoni civ.25
tel.035.215.895 - fax 035.50.968.60
Sesto San Giovanni (Mi), via Cesare da Sesto civ.43
tel./fax 02.24.80.363
mail: info@studiobsea.it - web: www.studiobsea.it - C.F./P. IVA 03949710168

Il Capogruppo